

四樓平面圖

- 暫停使用座位
- 木作或圍籬設置位置
- 施工動線

心湖側




A棟

B棟

五樓平面圖

- 暫停使用座位
- 木作或圍籬設置位置
- 施工動線

心湖側

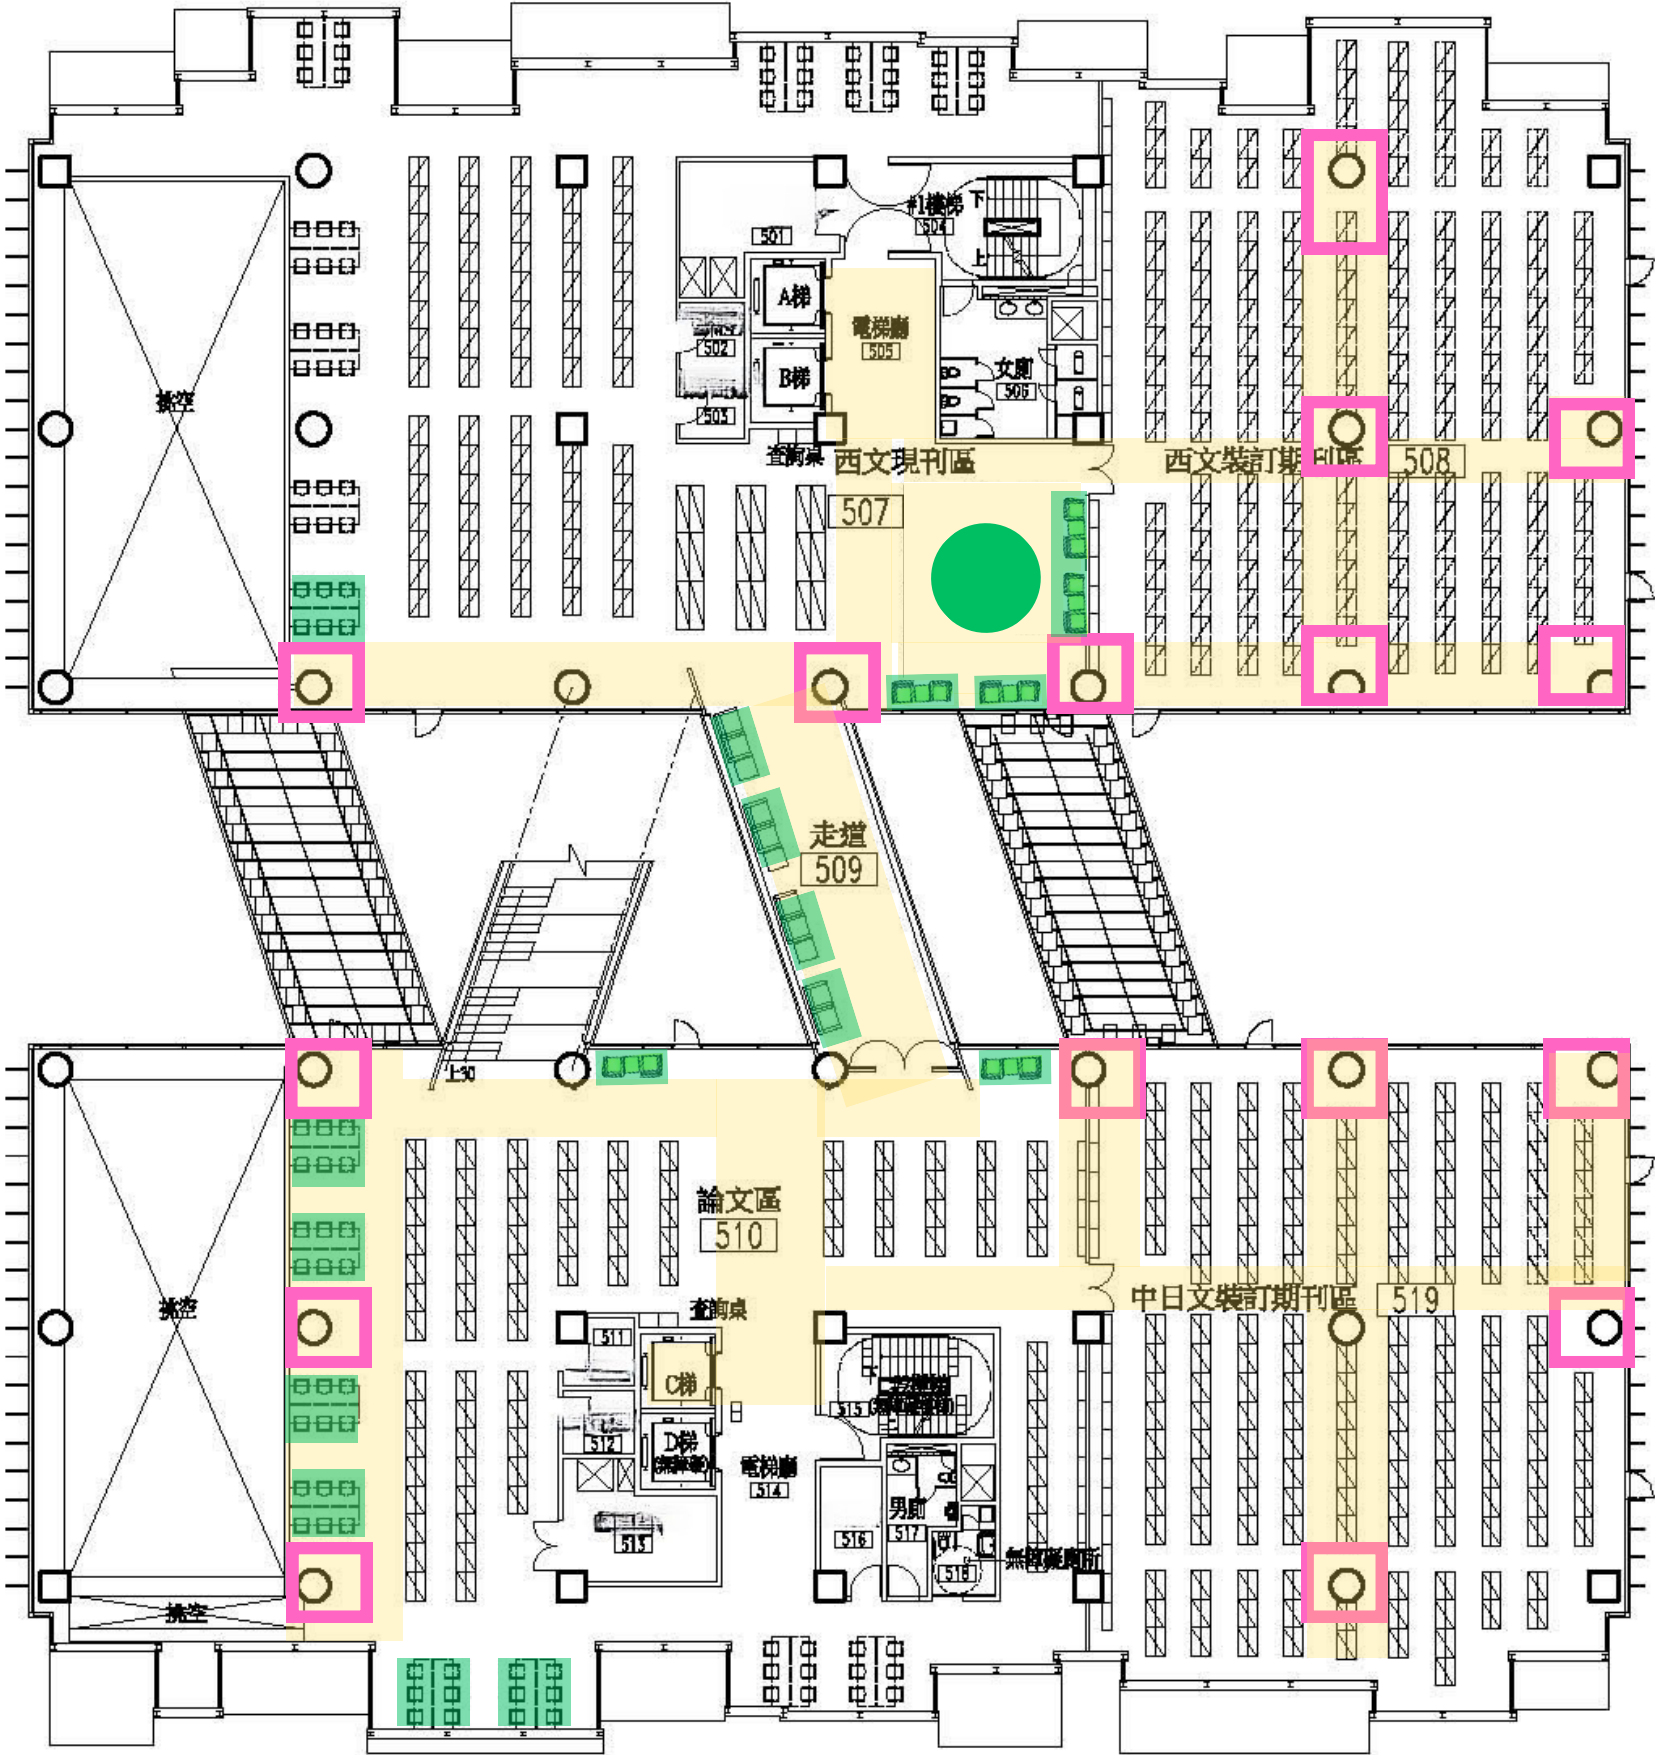

A棟

B棟